

WOHNANLAGE RÖDER HALLEIN - RIF
STAND EINREICHPLANUNG 21.12. 2011


ARCHITEKTEN
LUGER & MAUL

Z T - G m b H

A-4600 Wels, Bauernstr. 8


tel: +43(0)7242/43981 fax DW-20

e-mail: office@luger-maul.at

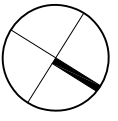


KELLERGESSCHOSS

ARCHITECTEN A-4600 Wels, Bauernstr. 8
LUGGER & MAULL tel: +43(0)7242/43981 fax DW-20
Z T - G m b H e-mail: office@lugger-maull.at

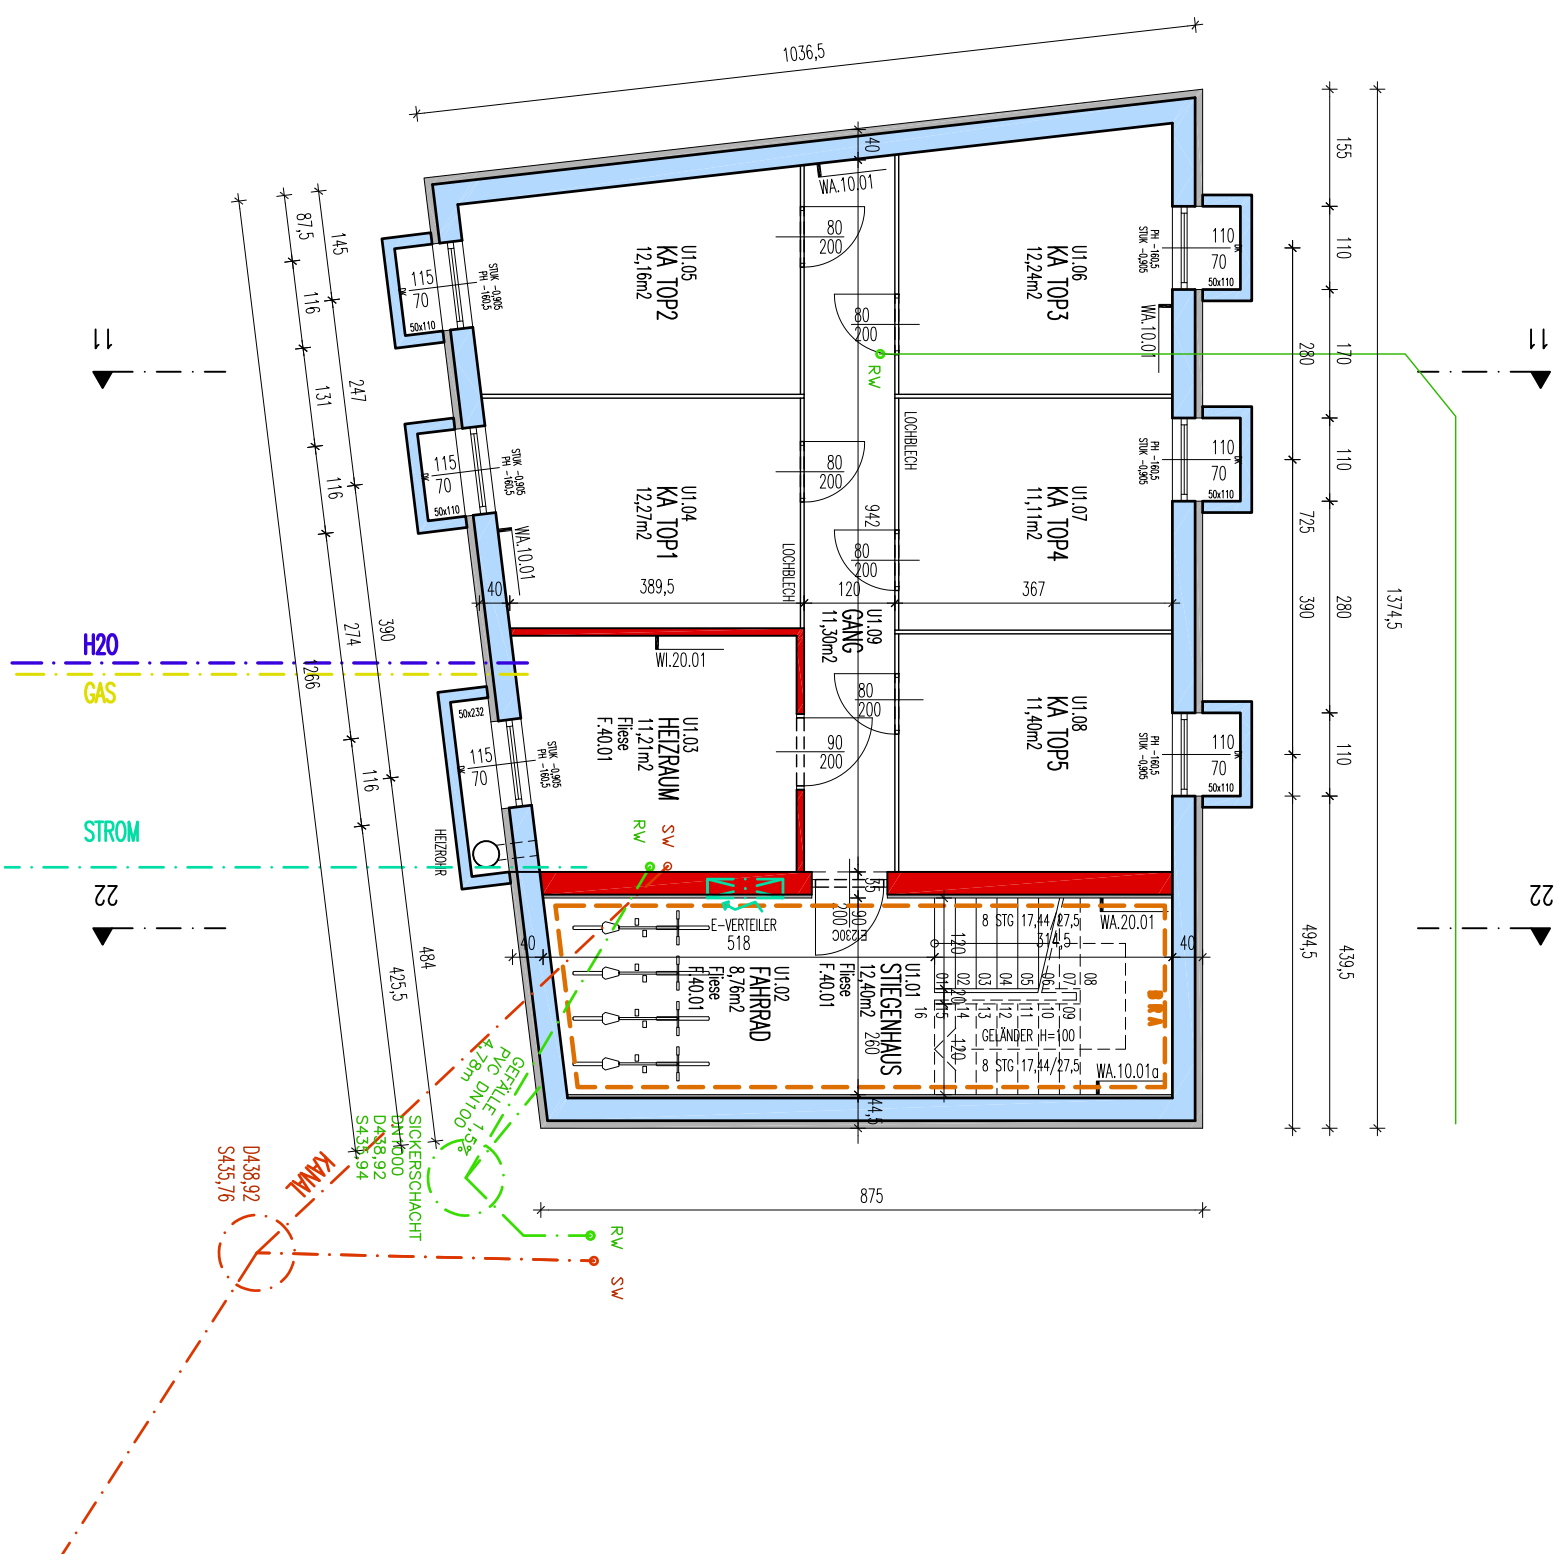

WOHNANLAGE RÖDER HALLEIN-RIF

GRUNDRISS 1:100

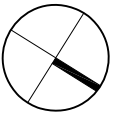




DACHGESCHOSS

ARCHITECTEN A-4600 Wels, Bauernstr. 8
LUGER & MAUL tel: +43(0)7242/43981 fax DW-20
Z T - G m b H e-mail: office@luger-maul.at



WOHNANLAGE RÖDER HALLEIN-RIF

GRUNDRISS 1:100

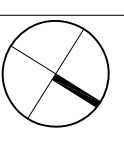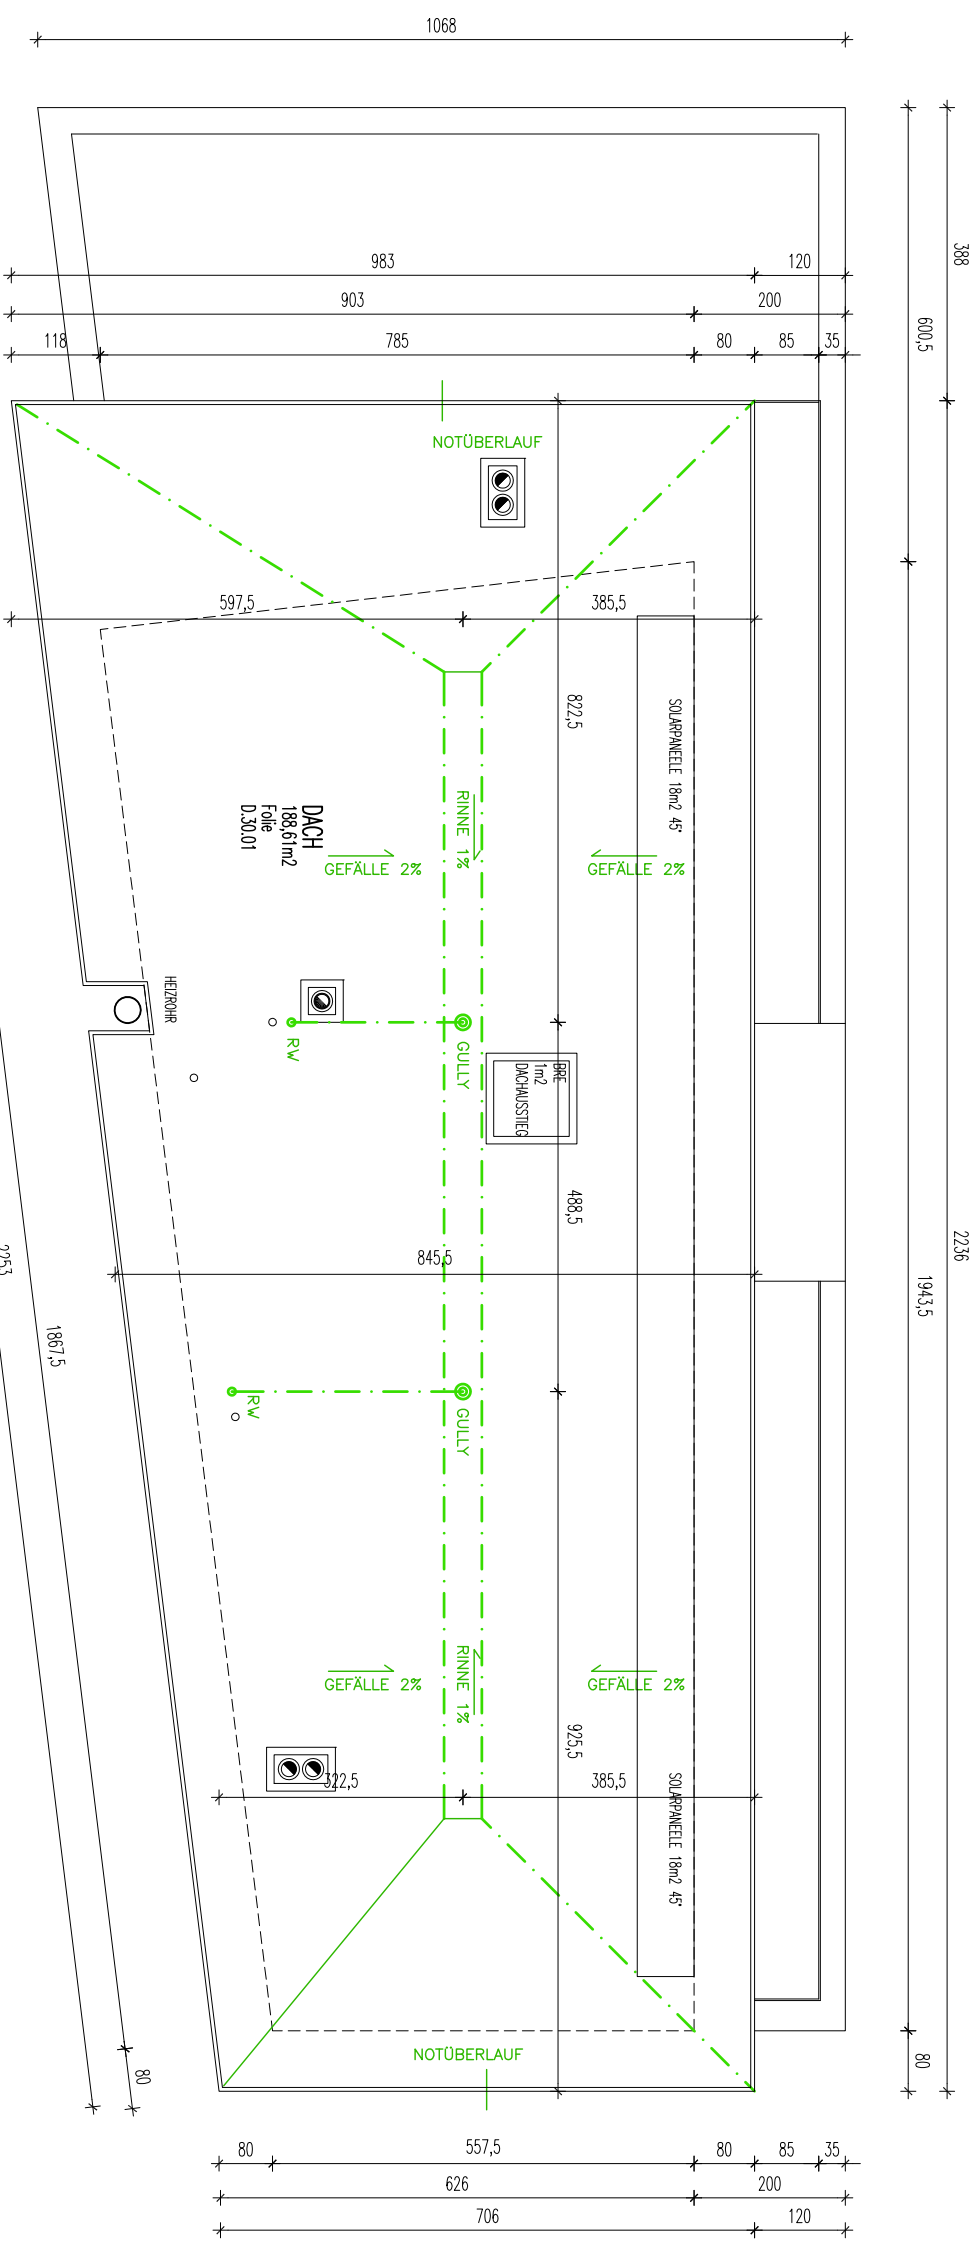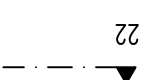

DACHDRAUFSICHT


ARCHITEKTEN A-4600 Wels, Bauernstr. 8
LUGGER & MAULL tel:++43(0)7242/43981 fax DW-20
Z T - G m b H e-mail: office@lugger-maull.at

WOHNANLAGE RÖDER HALLEIN-RIF

GRUNDRISS 1:100





ANSICHT SÜD-OST

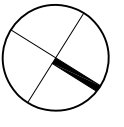

ARCHITEKTEN A-4600 Wels, Bauerstr. 8
 LUGGER & MAULL tel: +43(0)7242/43981 fax DW-20
 Z T - G m b H e-mail: office@lugger-maull.at

WOHNANLAGE RÖDER HALLEIN-RIF

ANSICHT 1:100

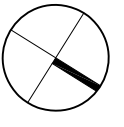
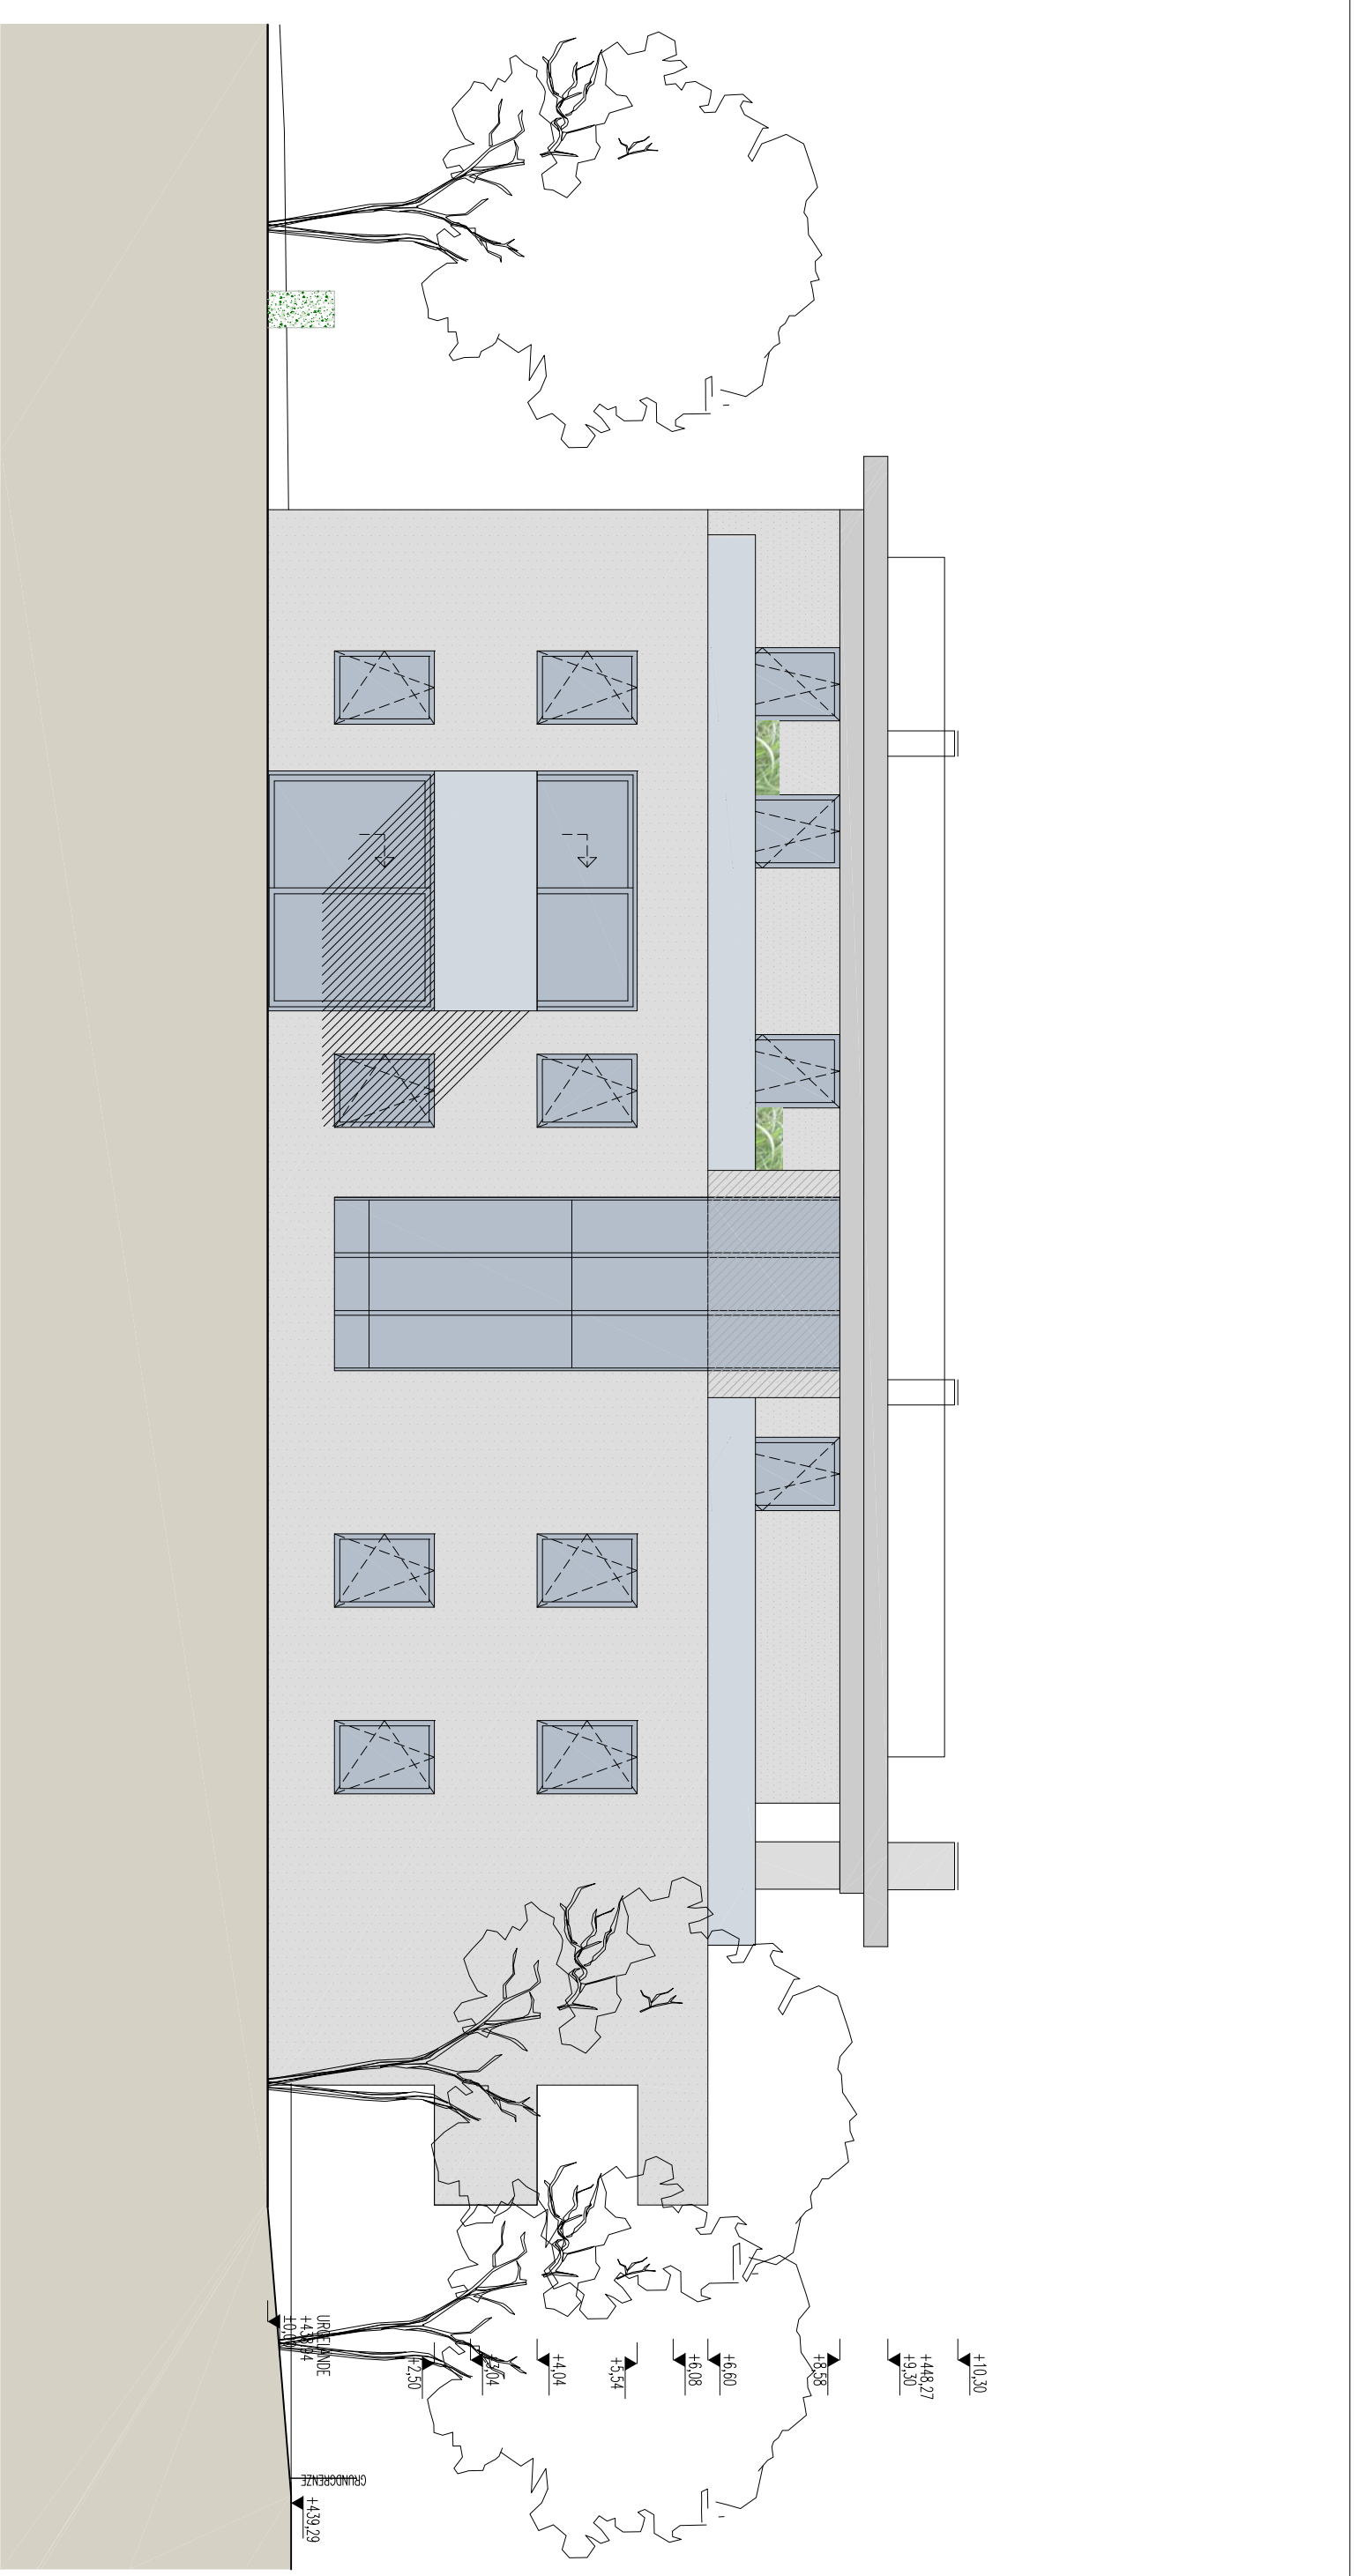


ANSICHT NORD-WEST

ARCHITEKTEN A-4600 Wels, Bauernstr. 8
 LUGGER & MAULL tel: +43(0)7242/43981 fax DW-20
 Z T - G m b H e-mail: office@lugger-maull.at

WOHNANLAGE RÖDER HALLEIN-RIF

ANSICHT 1:100

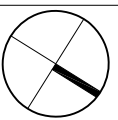
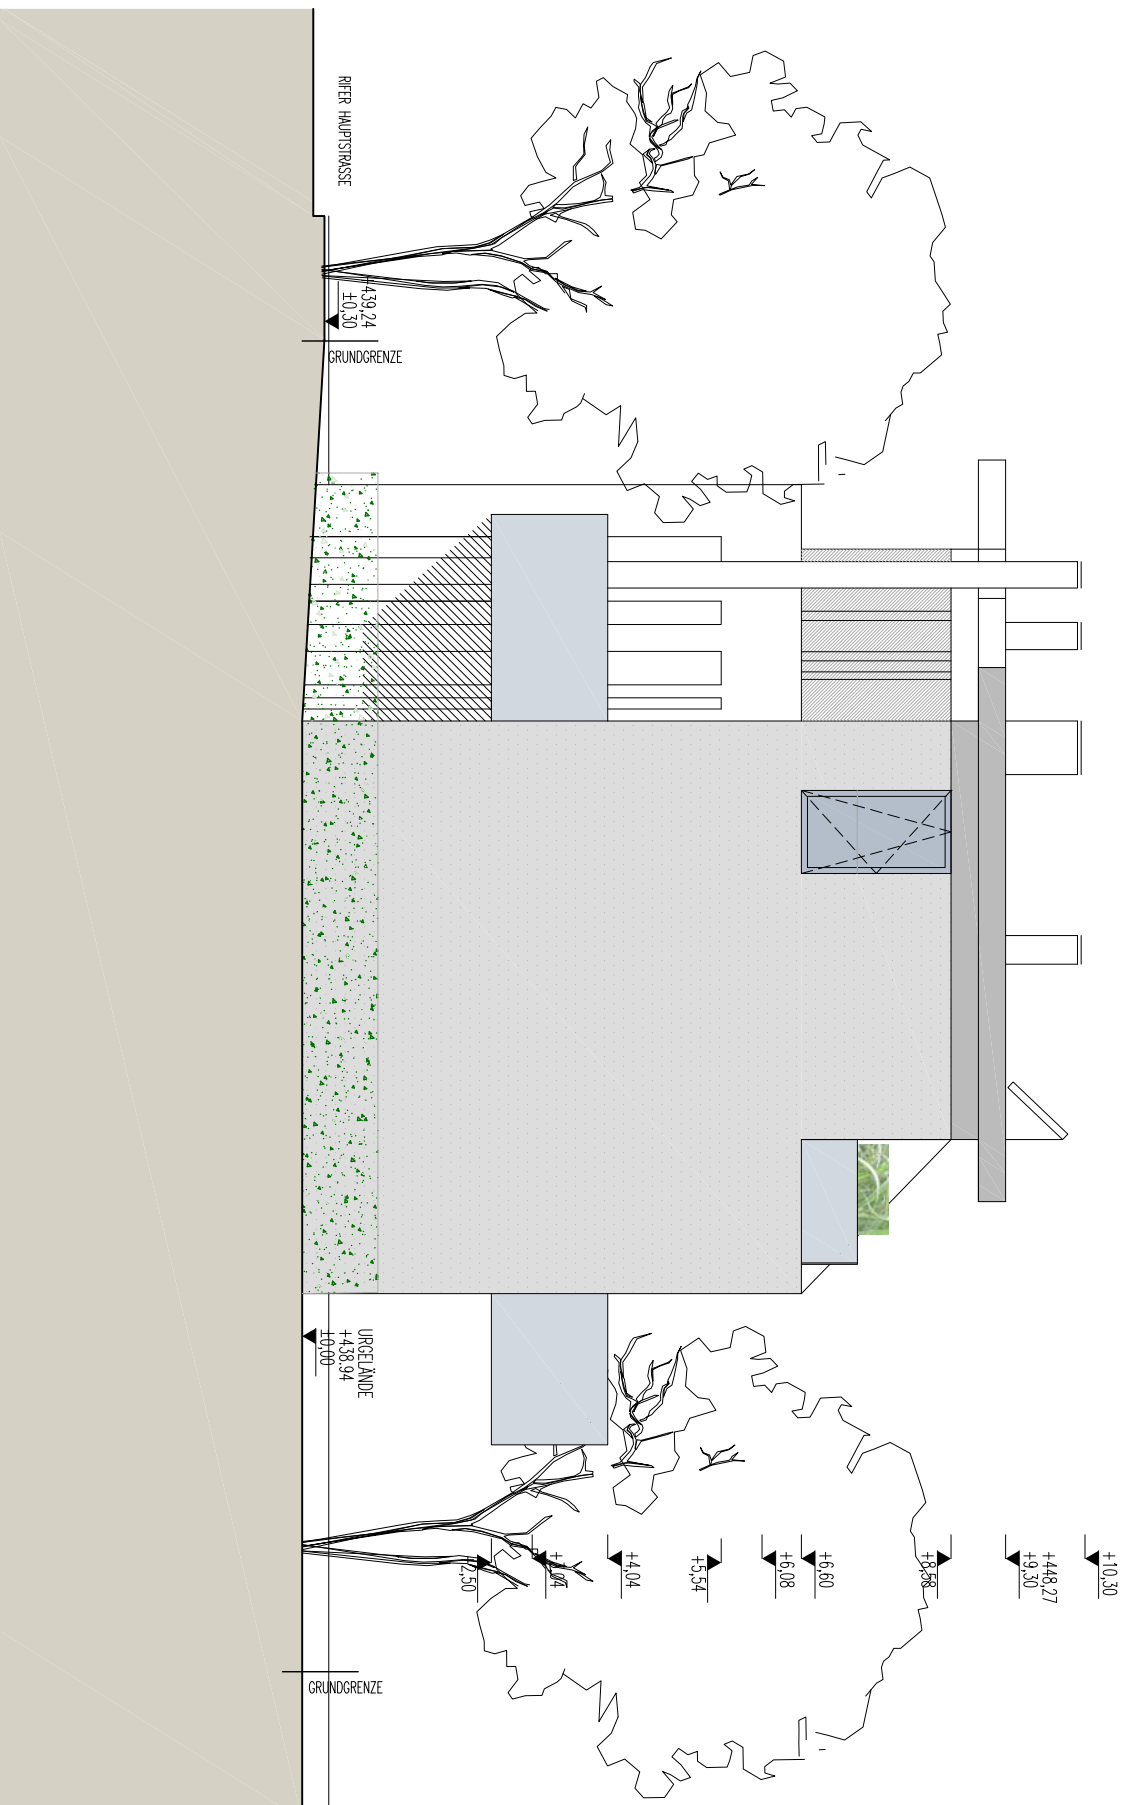


ANSICHT NORD-OST

ARCHITEKTEN A-4600 Weils, Bauerstr. 8
 LUGGER & MAULL tel: +43(0)7242/43981 fax DW-20
 Z T - G m b H e-mail: office@lugger-maull.at

WOHNANLAGE RÖDER HALLEIN-RIF

ANSICHT 1:100

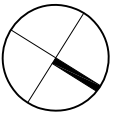
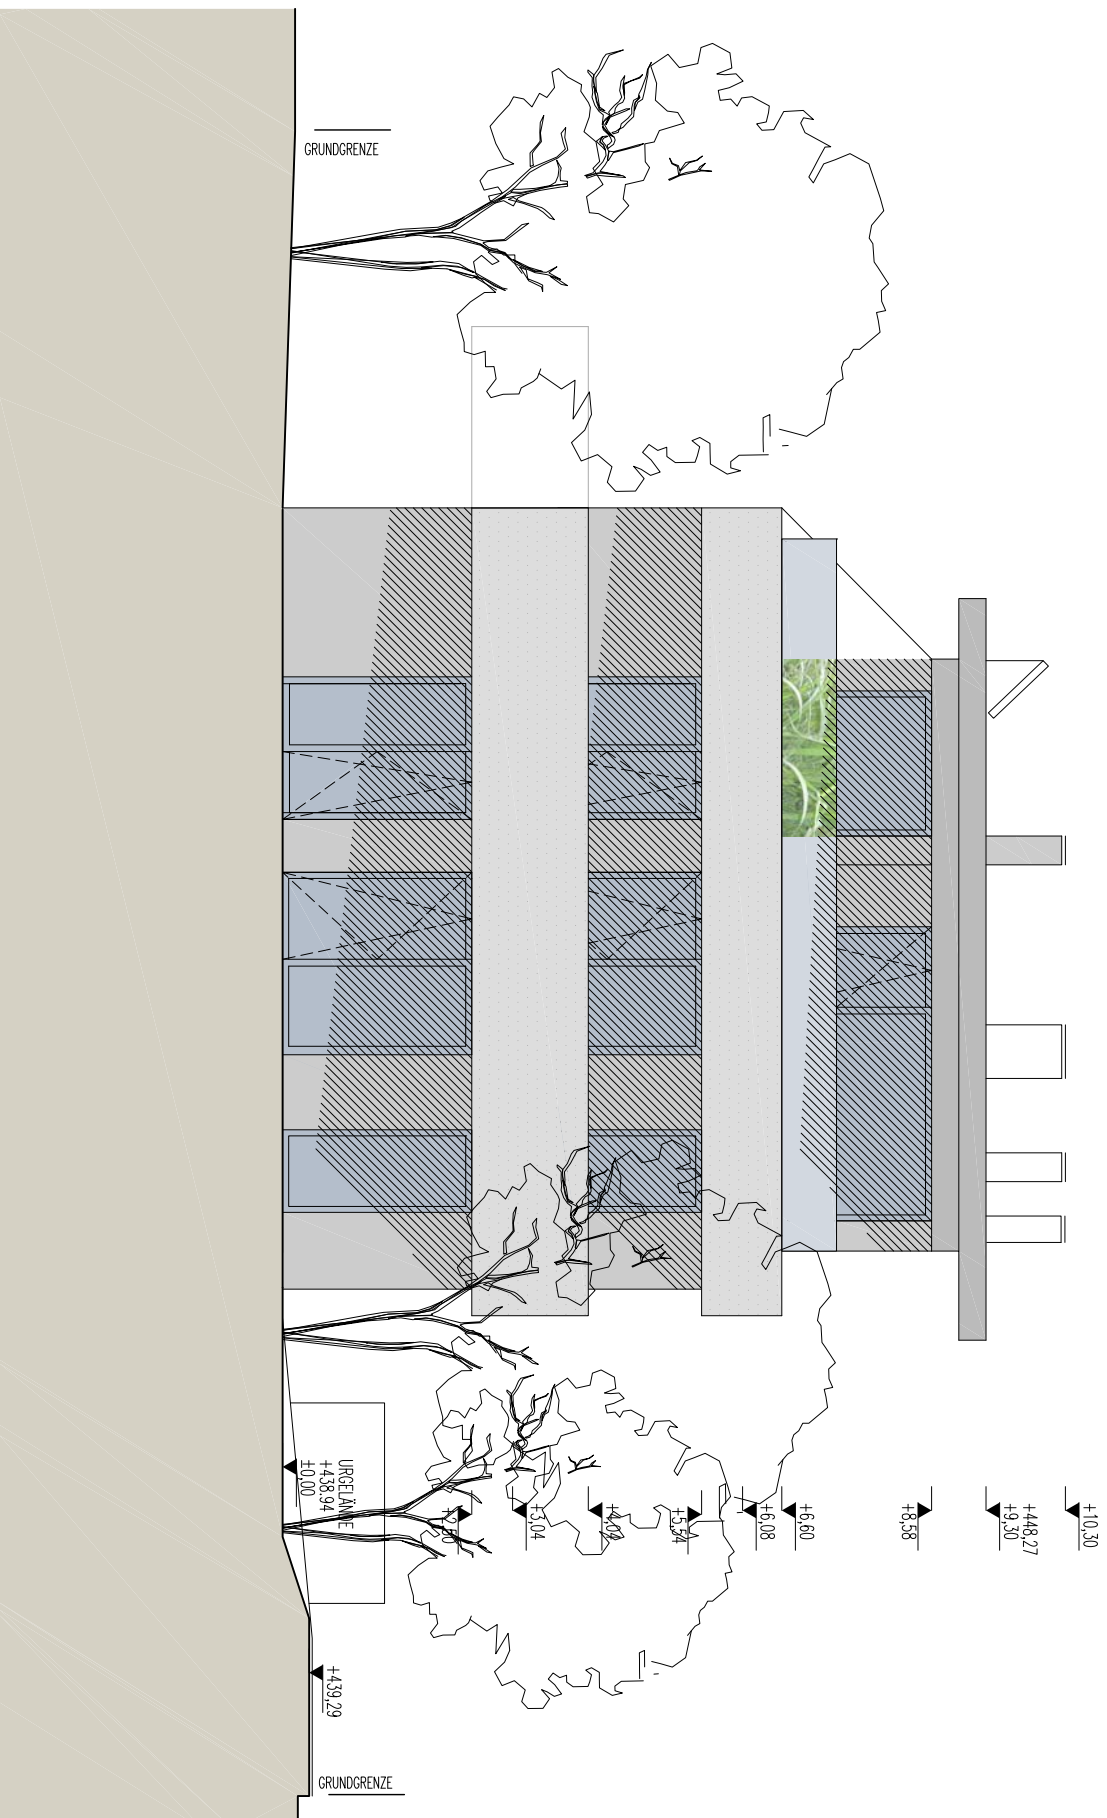


ANSICHT SÜD-WEST



ARCHITEKTEN A-4600 Wels, Bauerstr. 8
 LUGGER & MAULL tel: +43(0)7242/43981 fax DW-20
 Z T - G m b H e-mail: office@lugger-maull.at

WOHNANLAGE RÖDER HALLEIN-RIF

ANSICHT 1:100

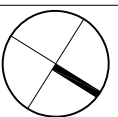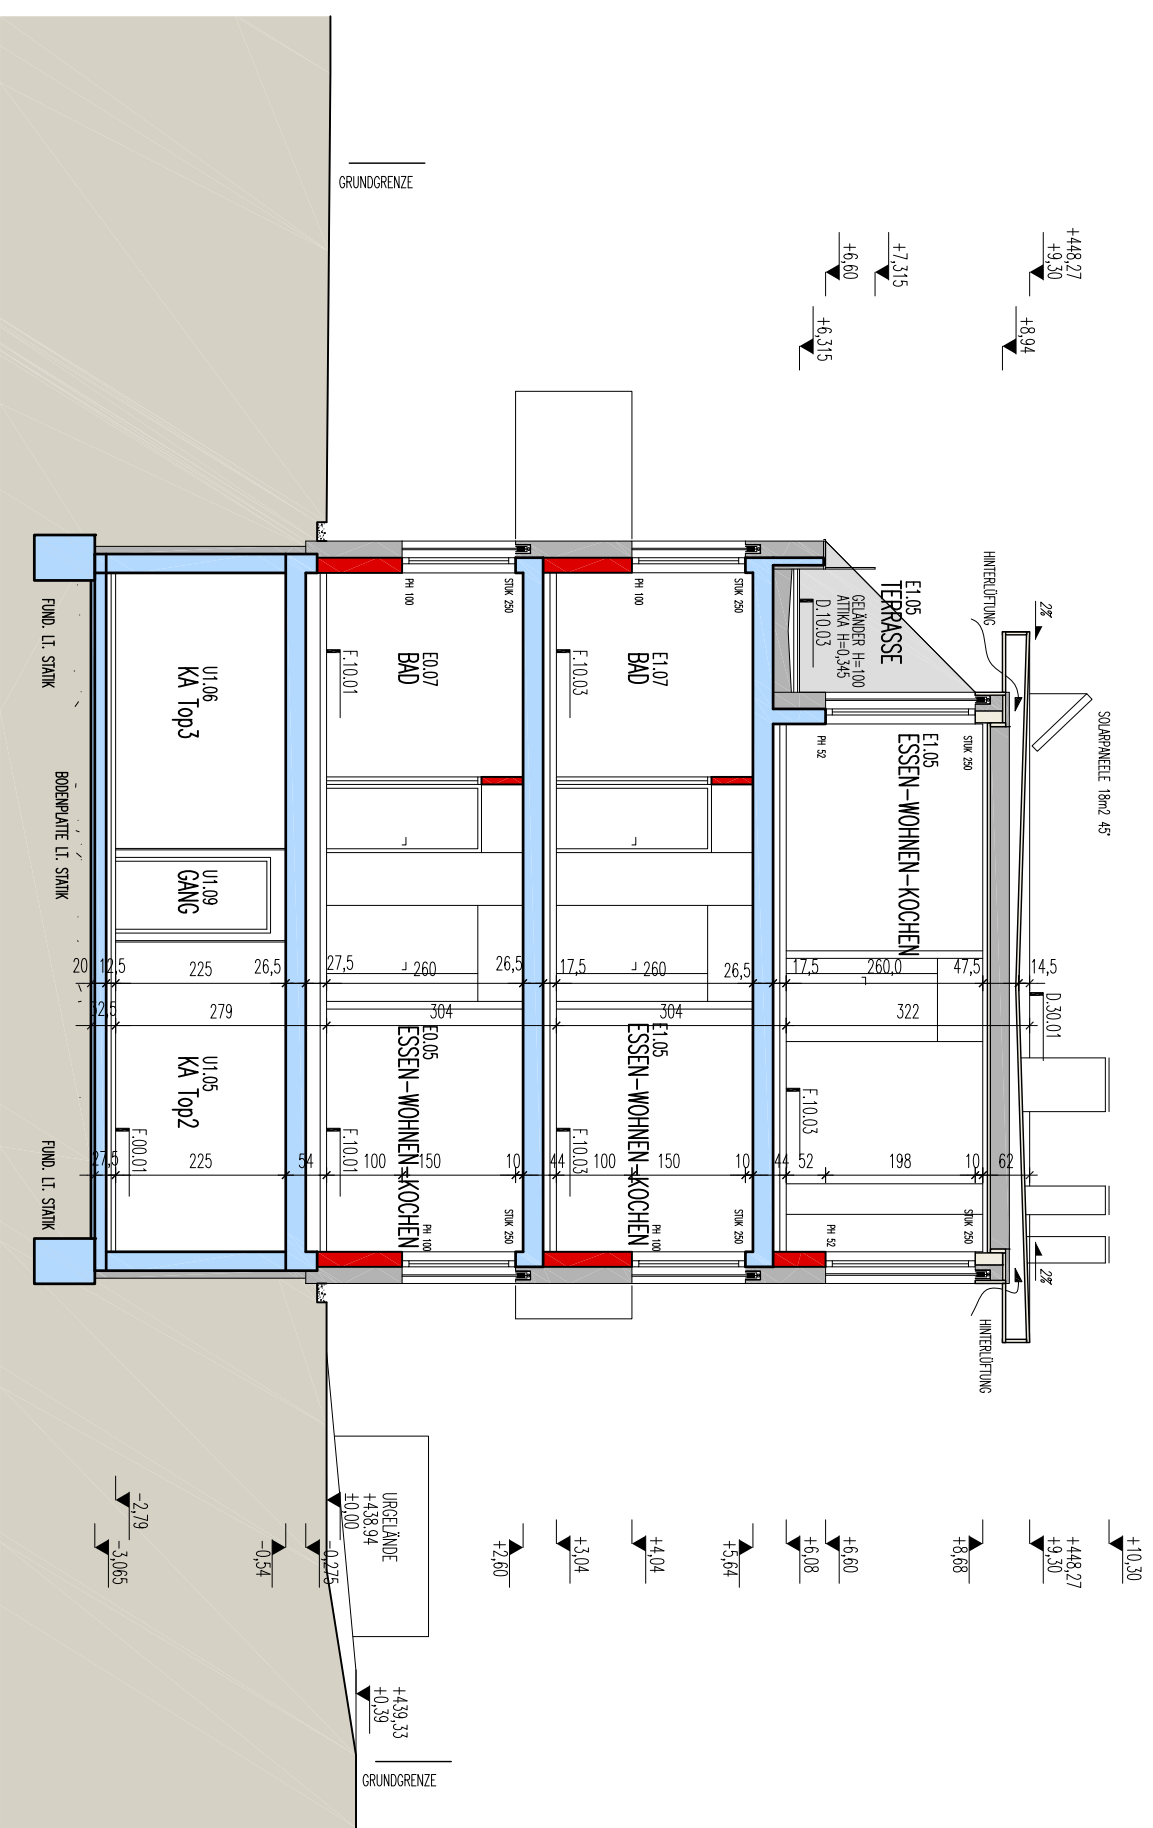

SCHNITT 1-1

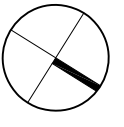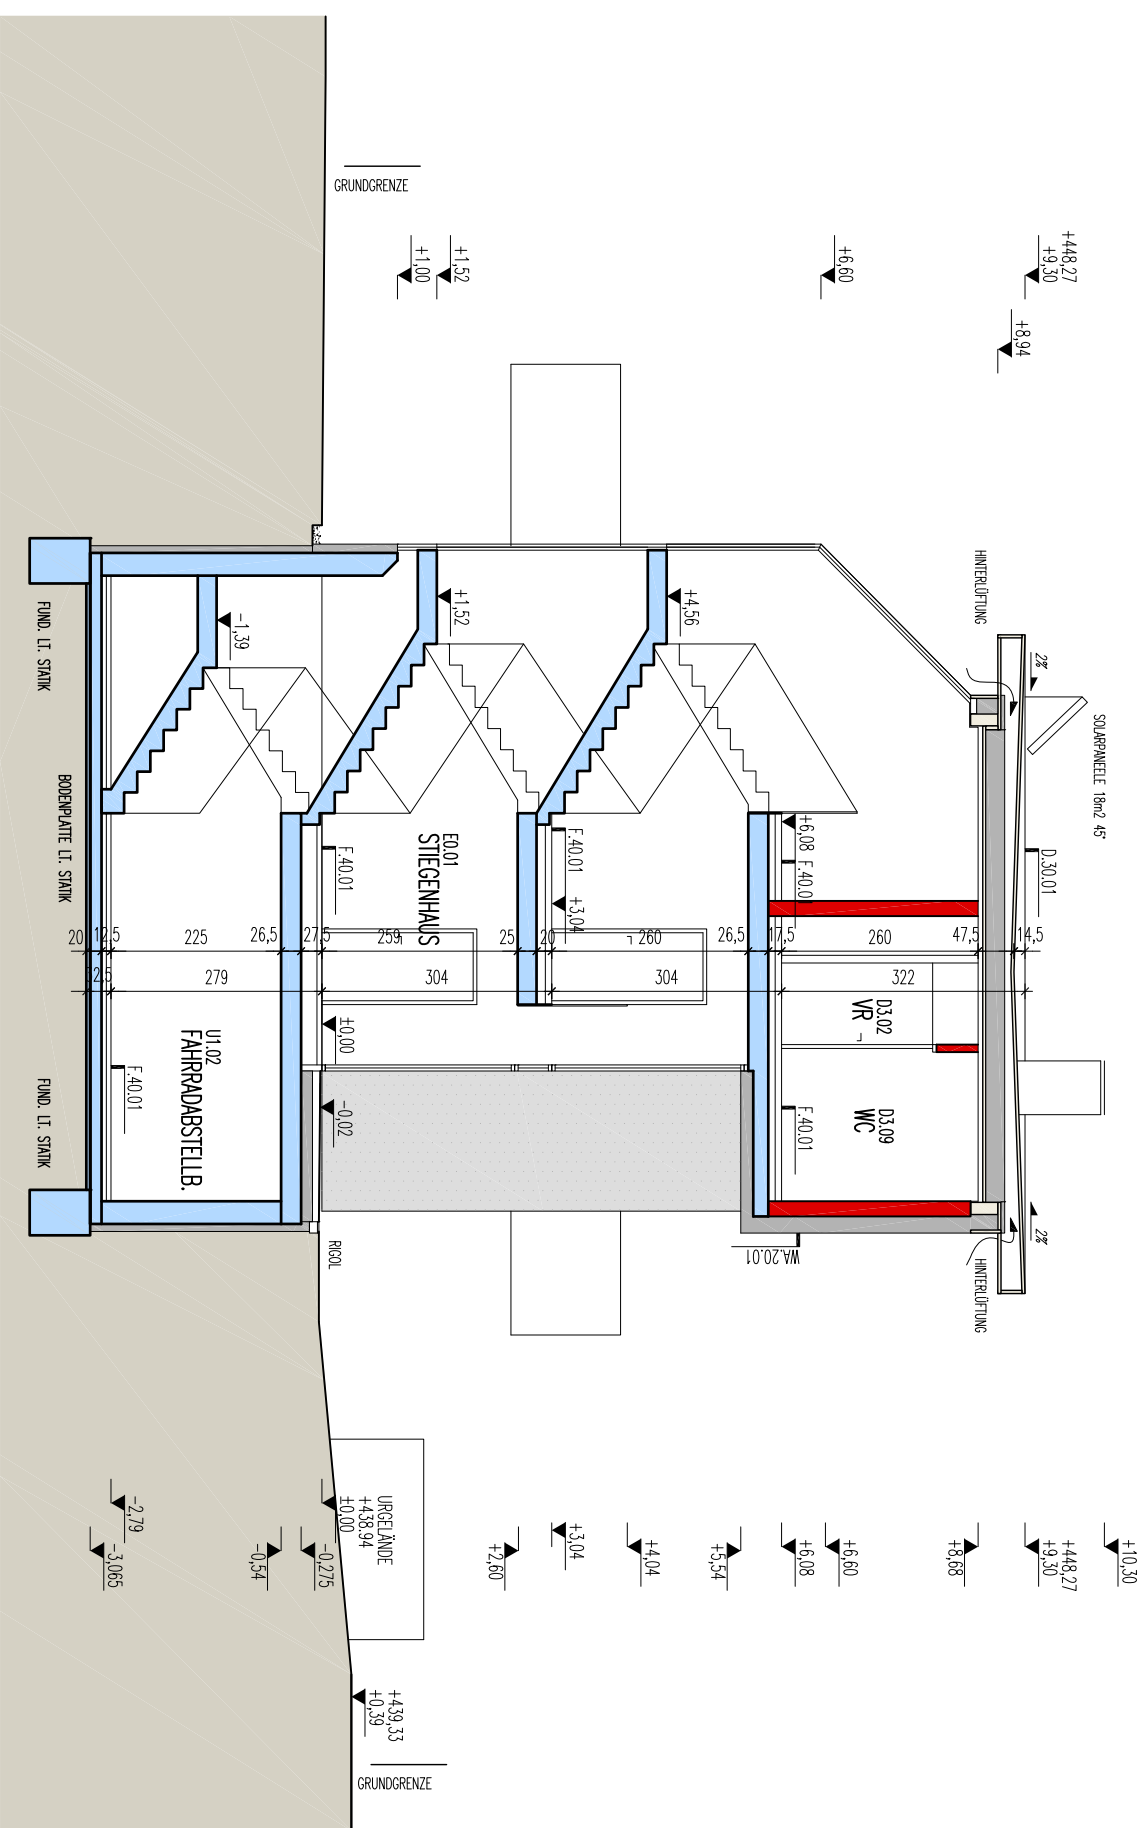

SCHNITT 2-2

ARCHITEKTEN
 LUGGER & MAULL
 Z T - G m b H
 A-4600 Wels, Bauernstr. 8
 tel: +43(0)7242/43981 fax DW-20
 e-mail: office@lugger-maull.at

WOHNANLAGE RÖDER HALLEIN-RIF

SCHNITT 1:100